



Impresie 1 bestaand

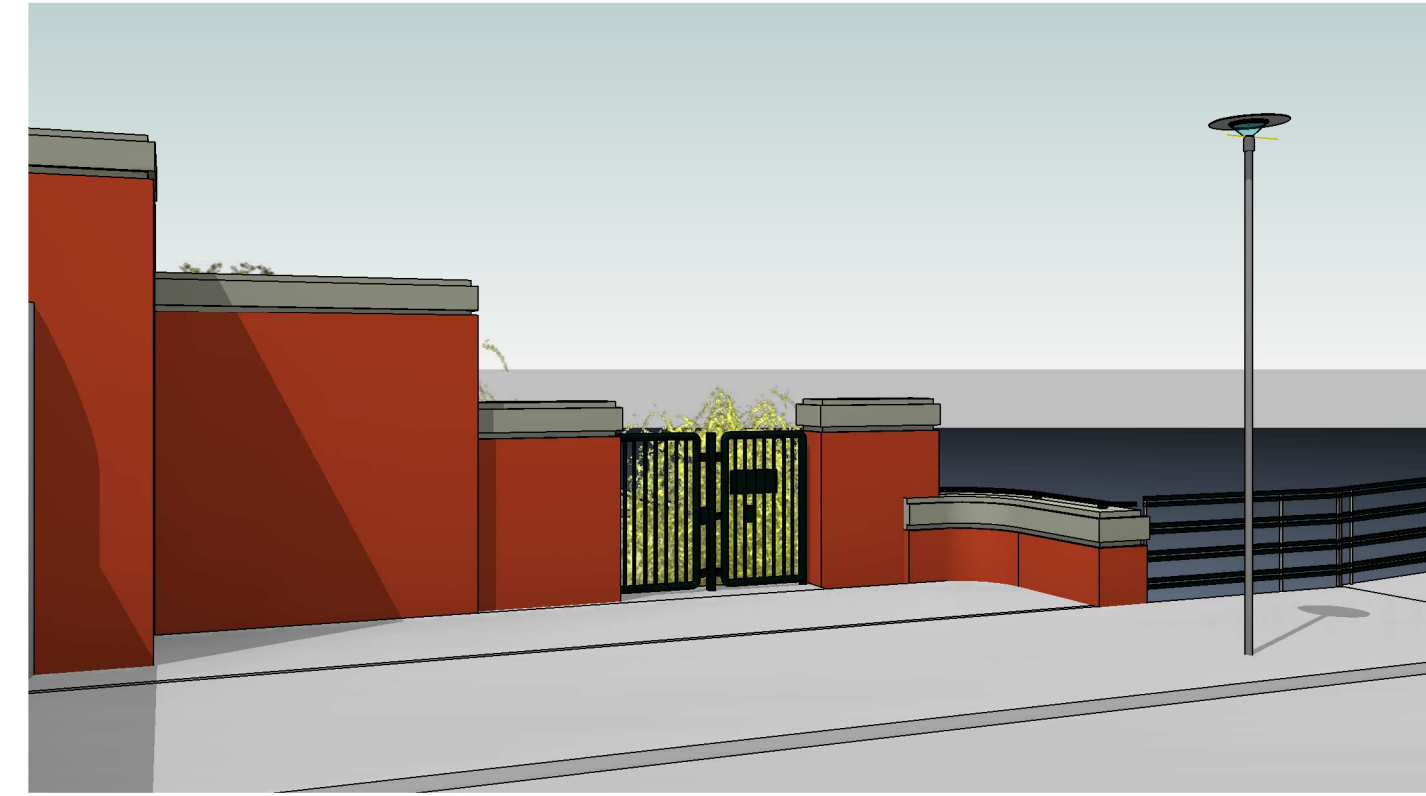


Impresie 2 bestaand



Impresie 3 bestaand

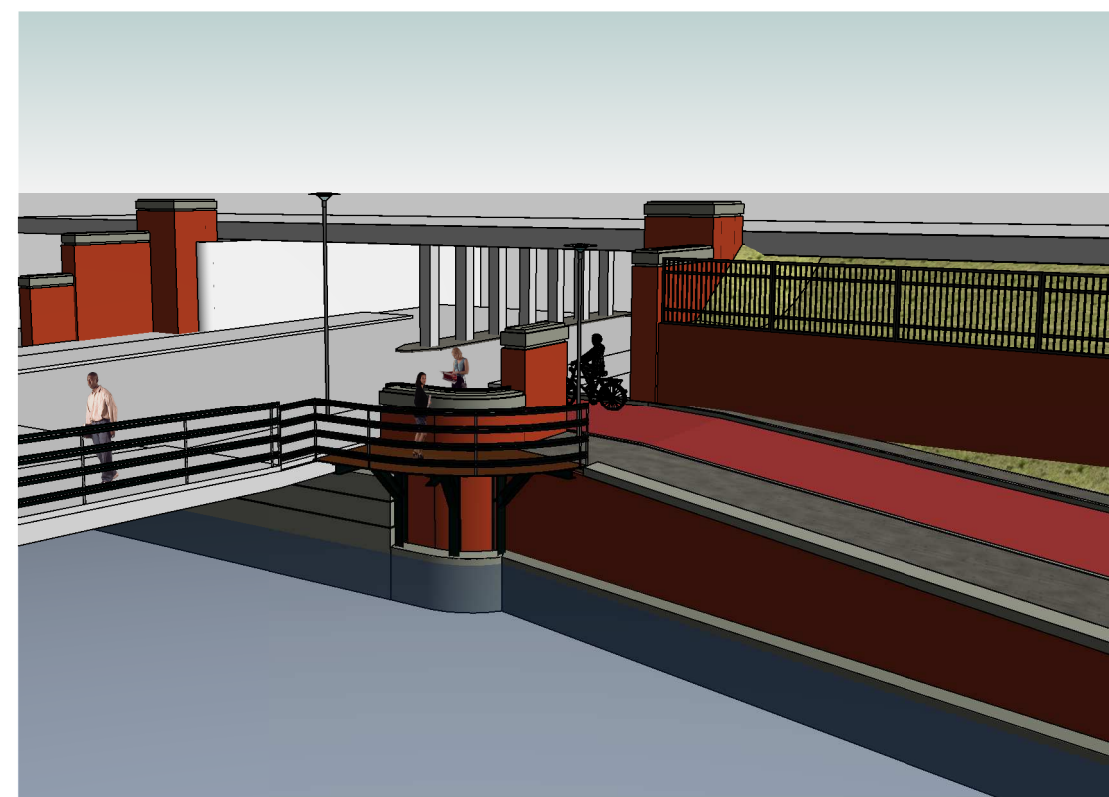


Impresie 1 nieuw

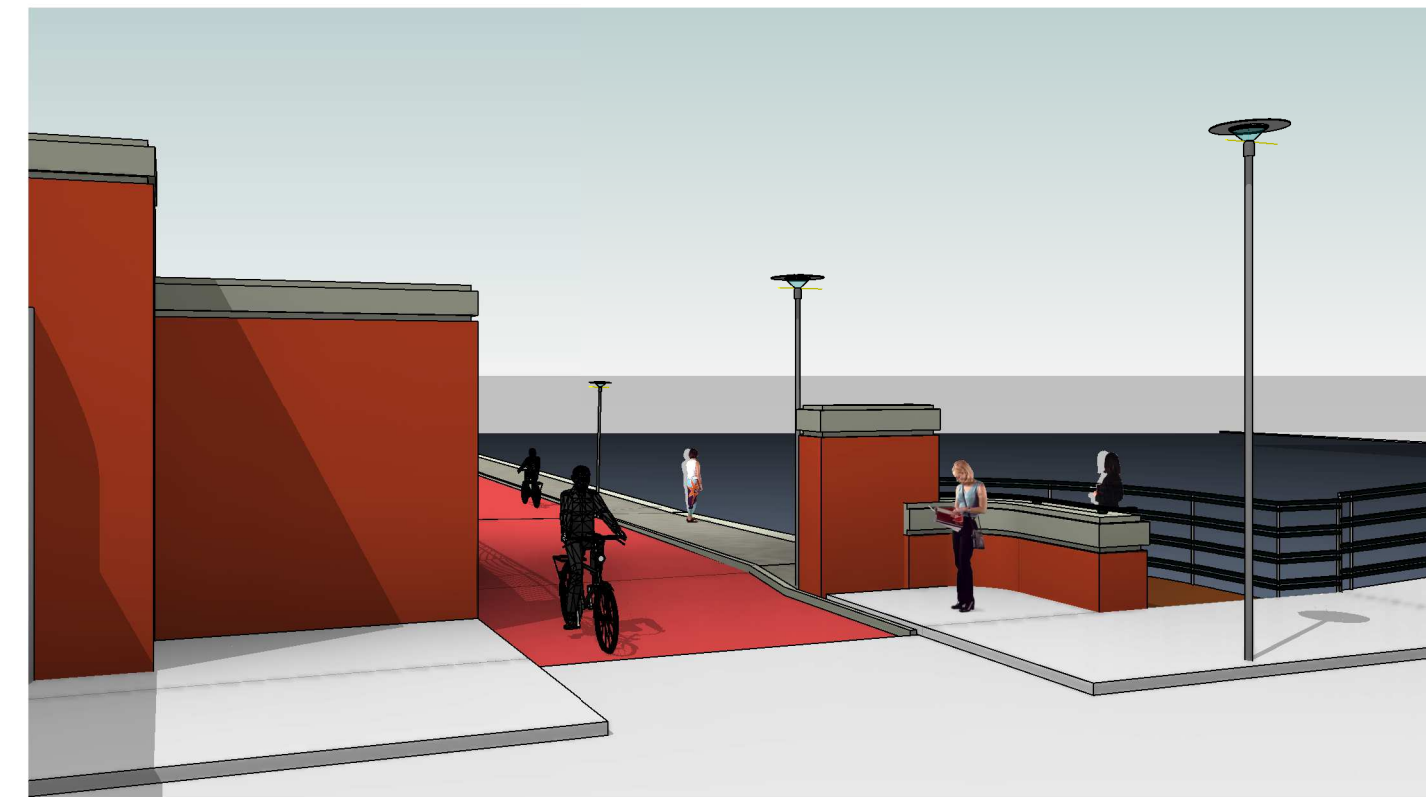


Impresie 2 nieuw




Impresie 3 nieuw

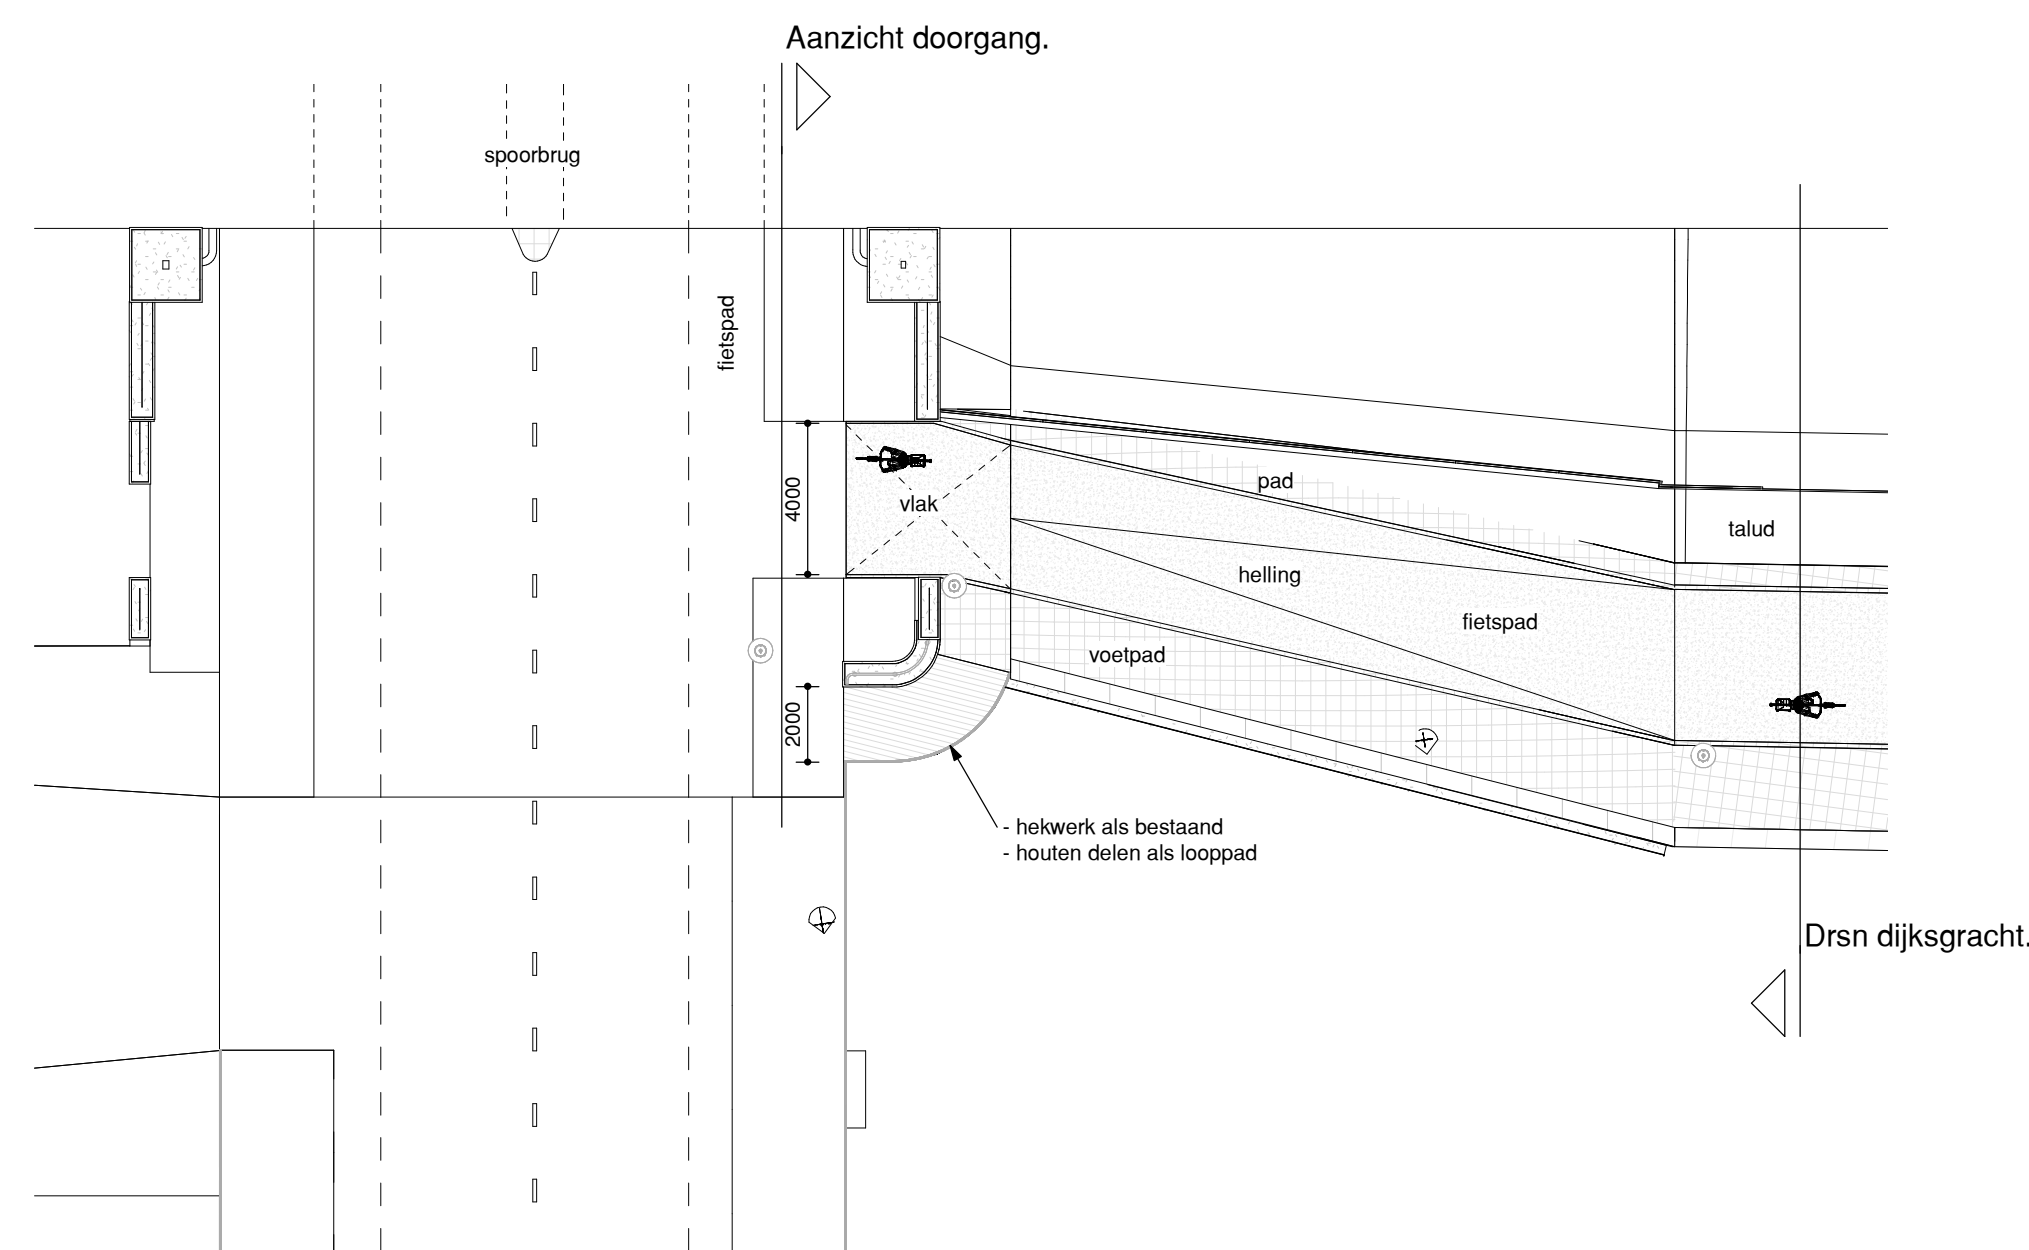

Bovenaanzicht situatie
1 : 200

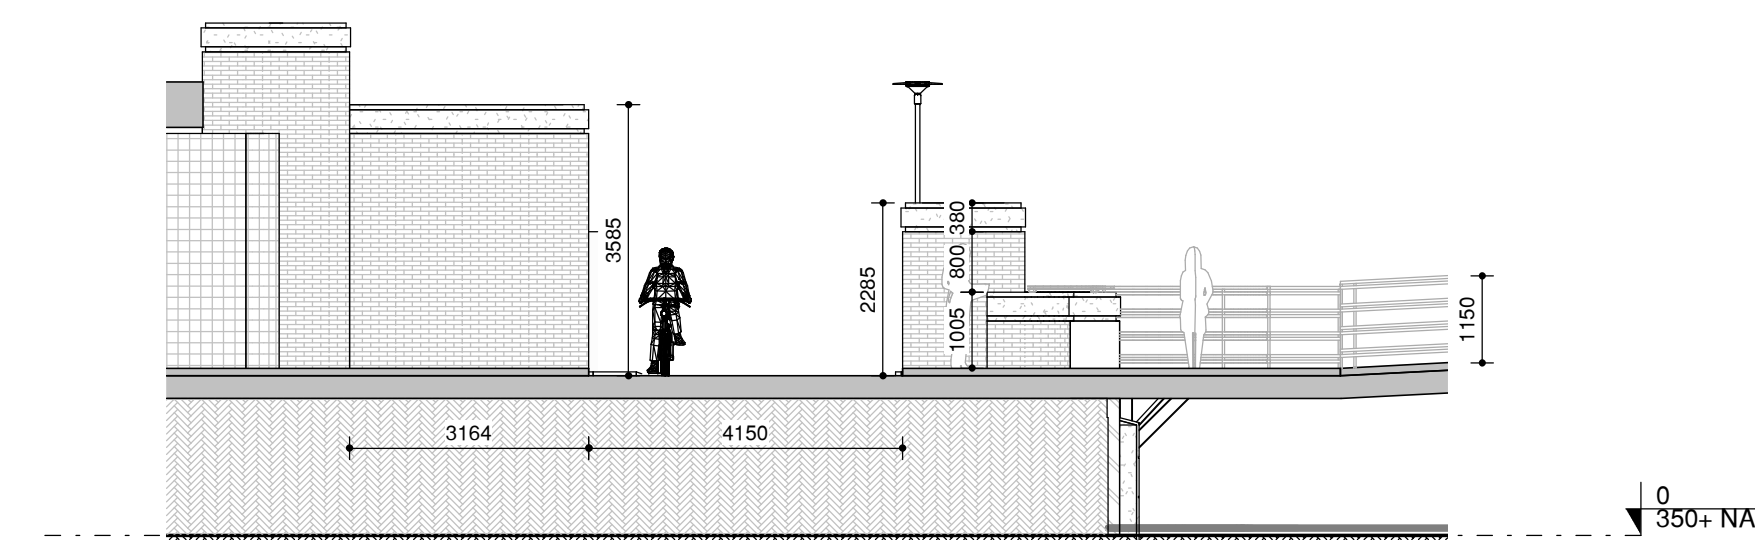

Aanzicht doorgang
1 : 100

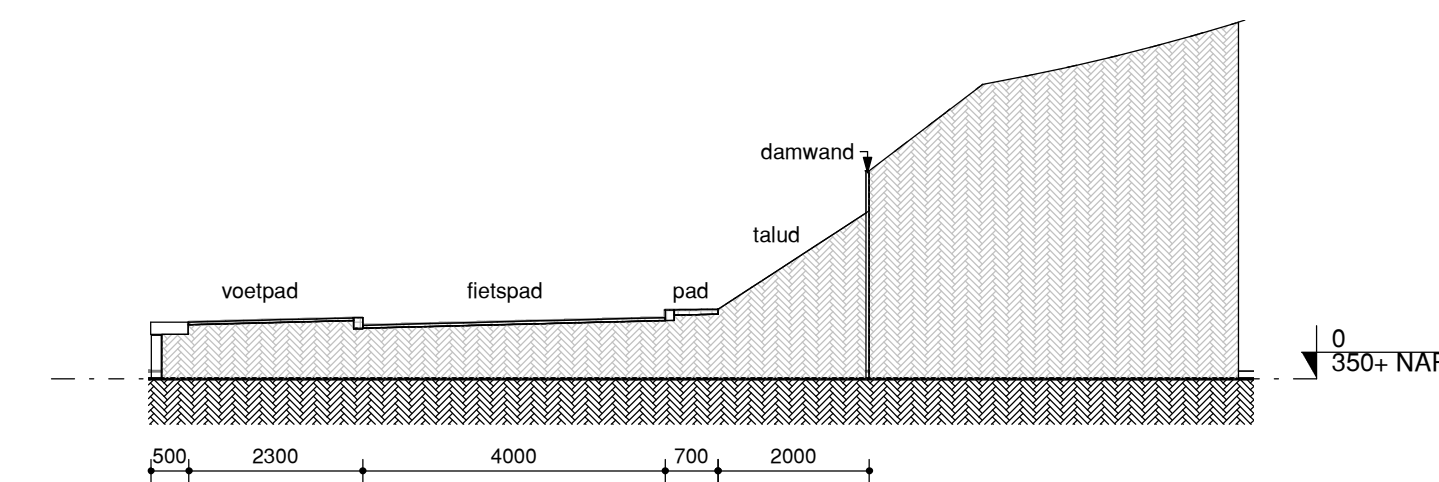

Drsn dijkgracht
1 : 100

Alle maten in het werk nameten en controleren



info@bt-advies.nl
Hornweg 16, 1721 CV Broek op Langedijk
0226 - 341 647

Status: Concept
Fase: Definitief
Datum: 21-08-2018
Wijzigingsdatum: Gewijzigd door:
Wijziging:
Architect:

Projectomschrijving:
Nachtstalling rondvaartboten en dekschuiten
Dijkgracht Oost te Amsterdam
Onderdeel
Aanleg voet- en fietspad Dijkgracht
Opdrachtgever:
Ingenieursbureau Amsterdam (IBA)

Getekend: J. Druiven Schaal: 1:200/100 Afm.: A1

Project: 176026 Tekeningnummer: B-01

NIETS UIT DEZE TEKENING MAG GEHEEL OF GEDEELELIJK WORDEN OVERGENOMEN EN VERMENIGVULDIGD ZONDER VOORAFGAANDE SCHRIFTELIJKE TOESTEMMING VAN BT-ADVIESBUREAU