
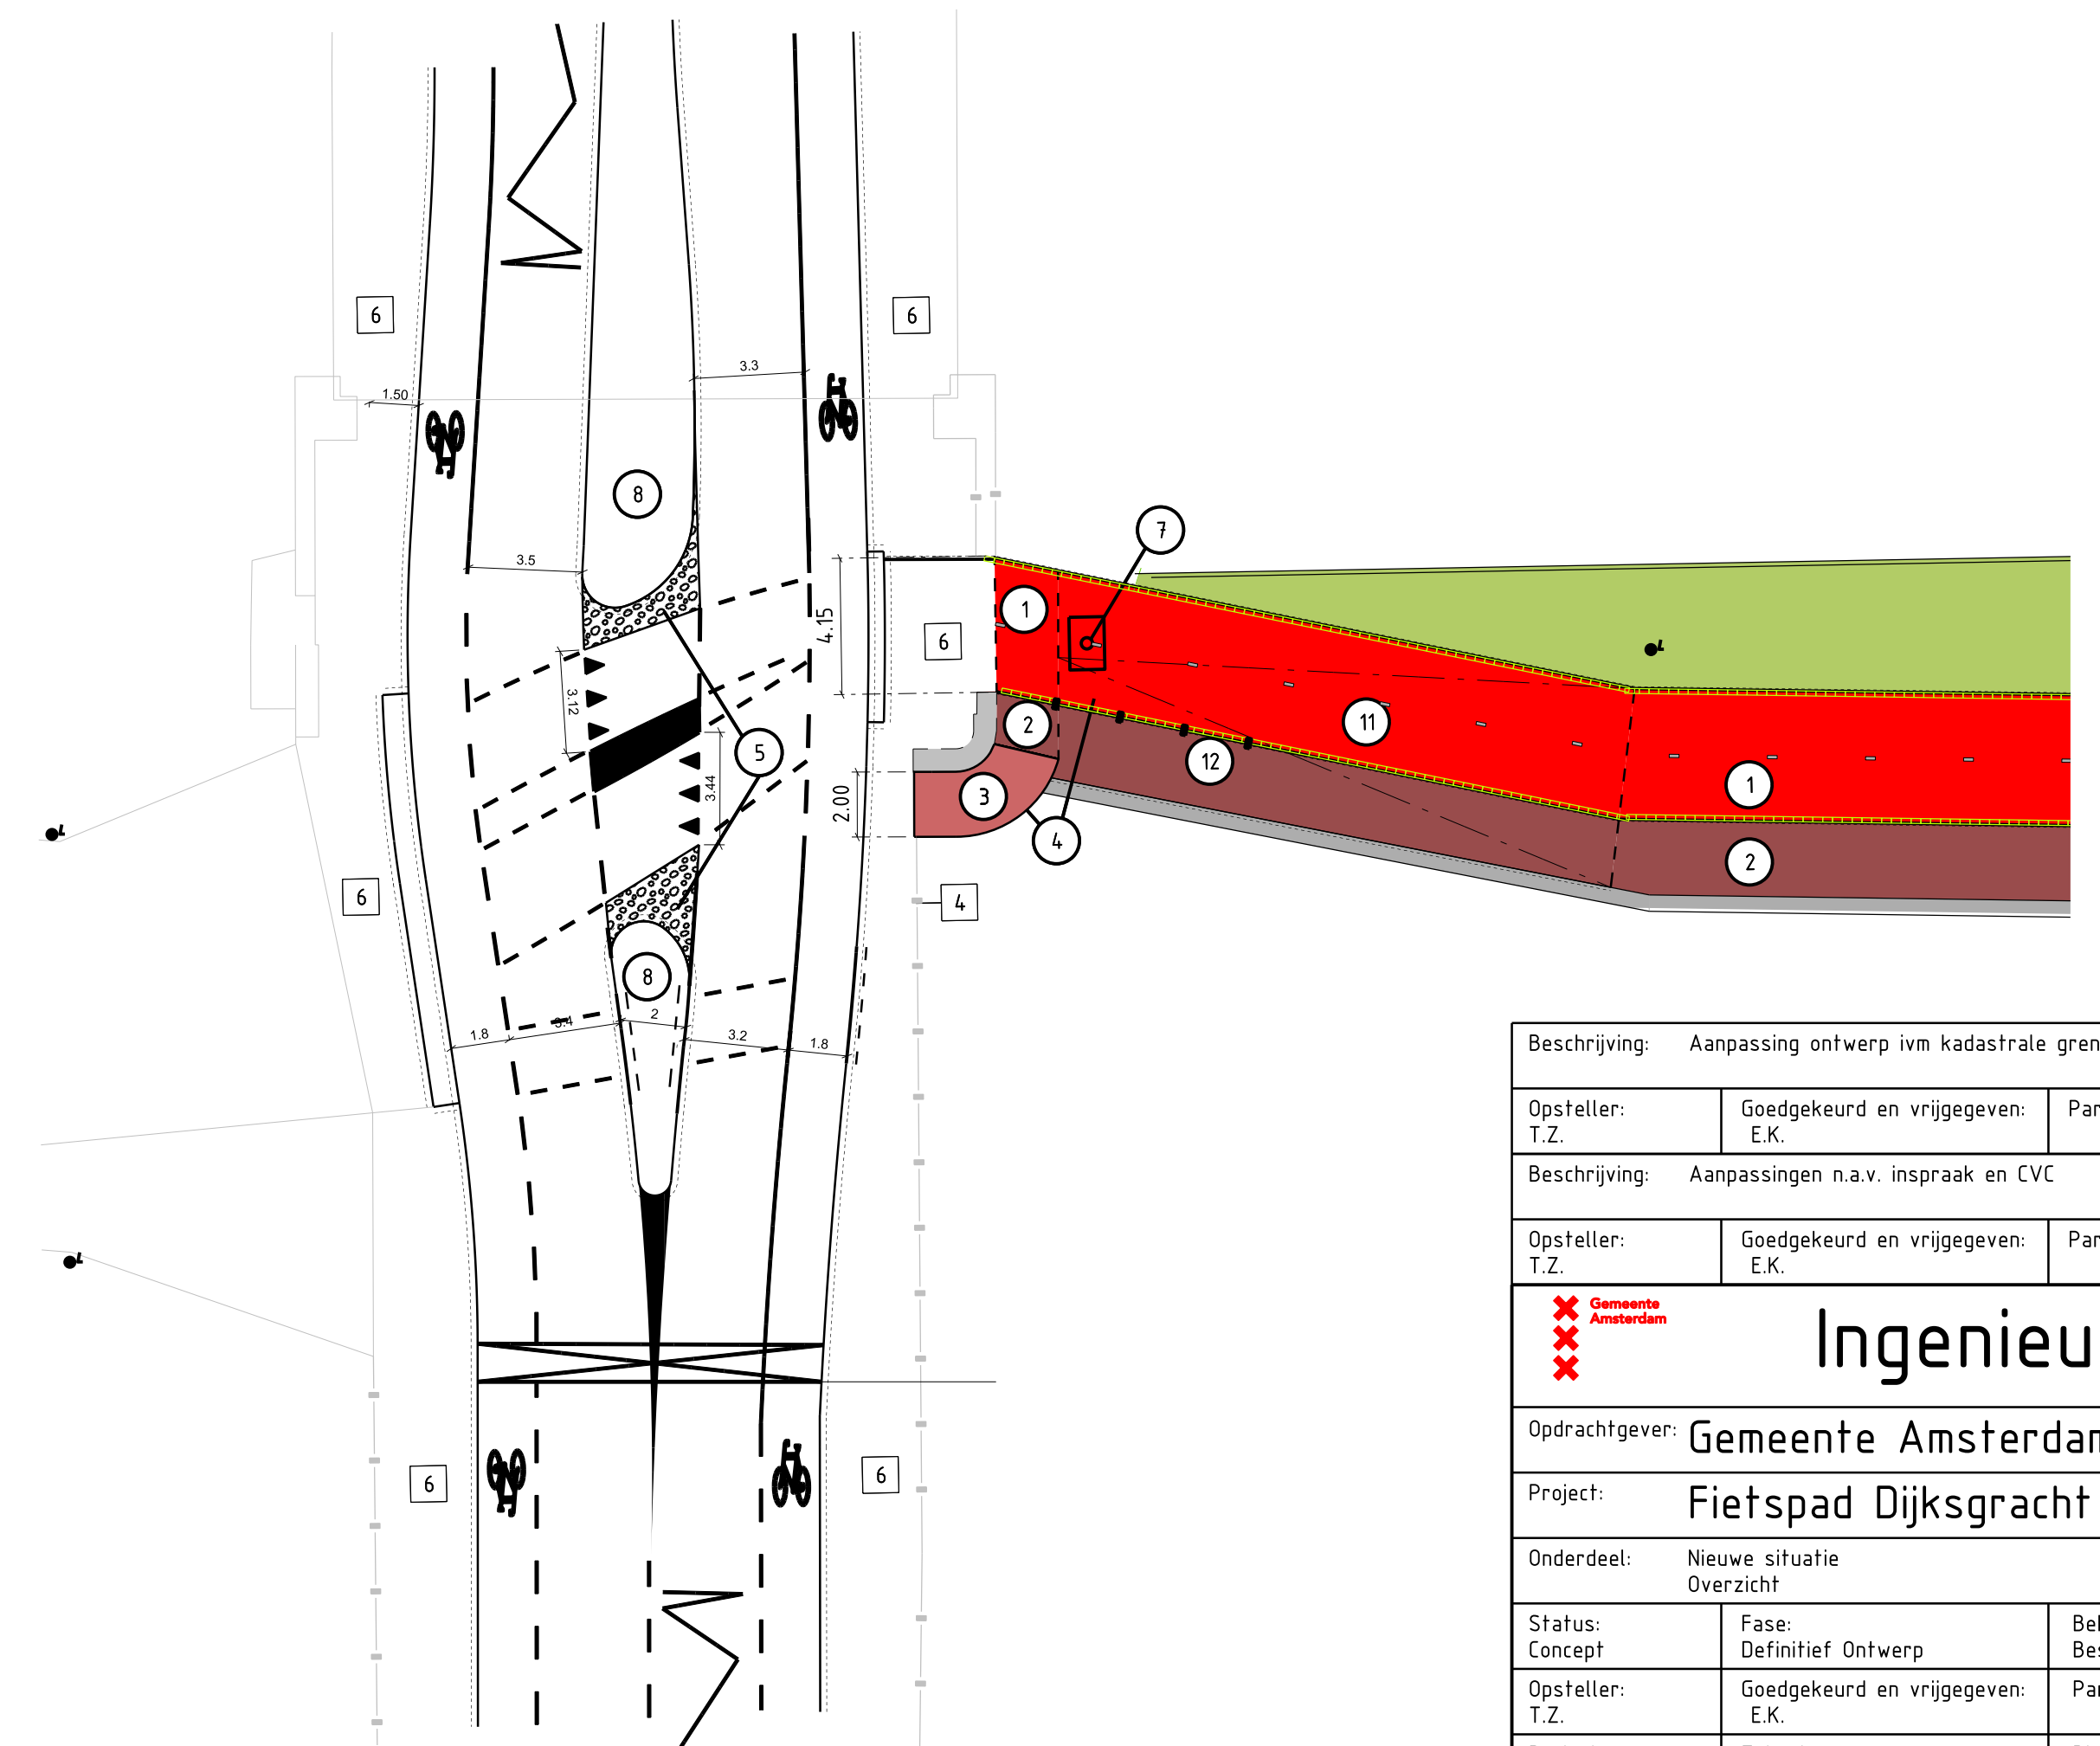



Dijkgracht-Oost verkenning

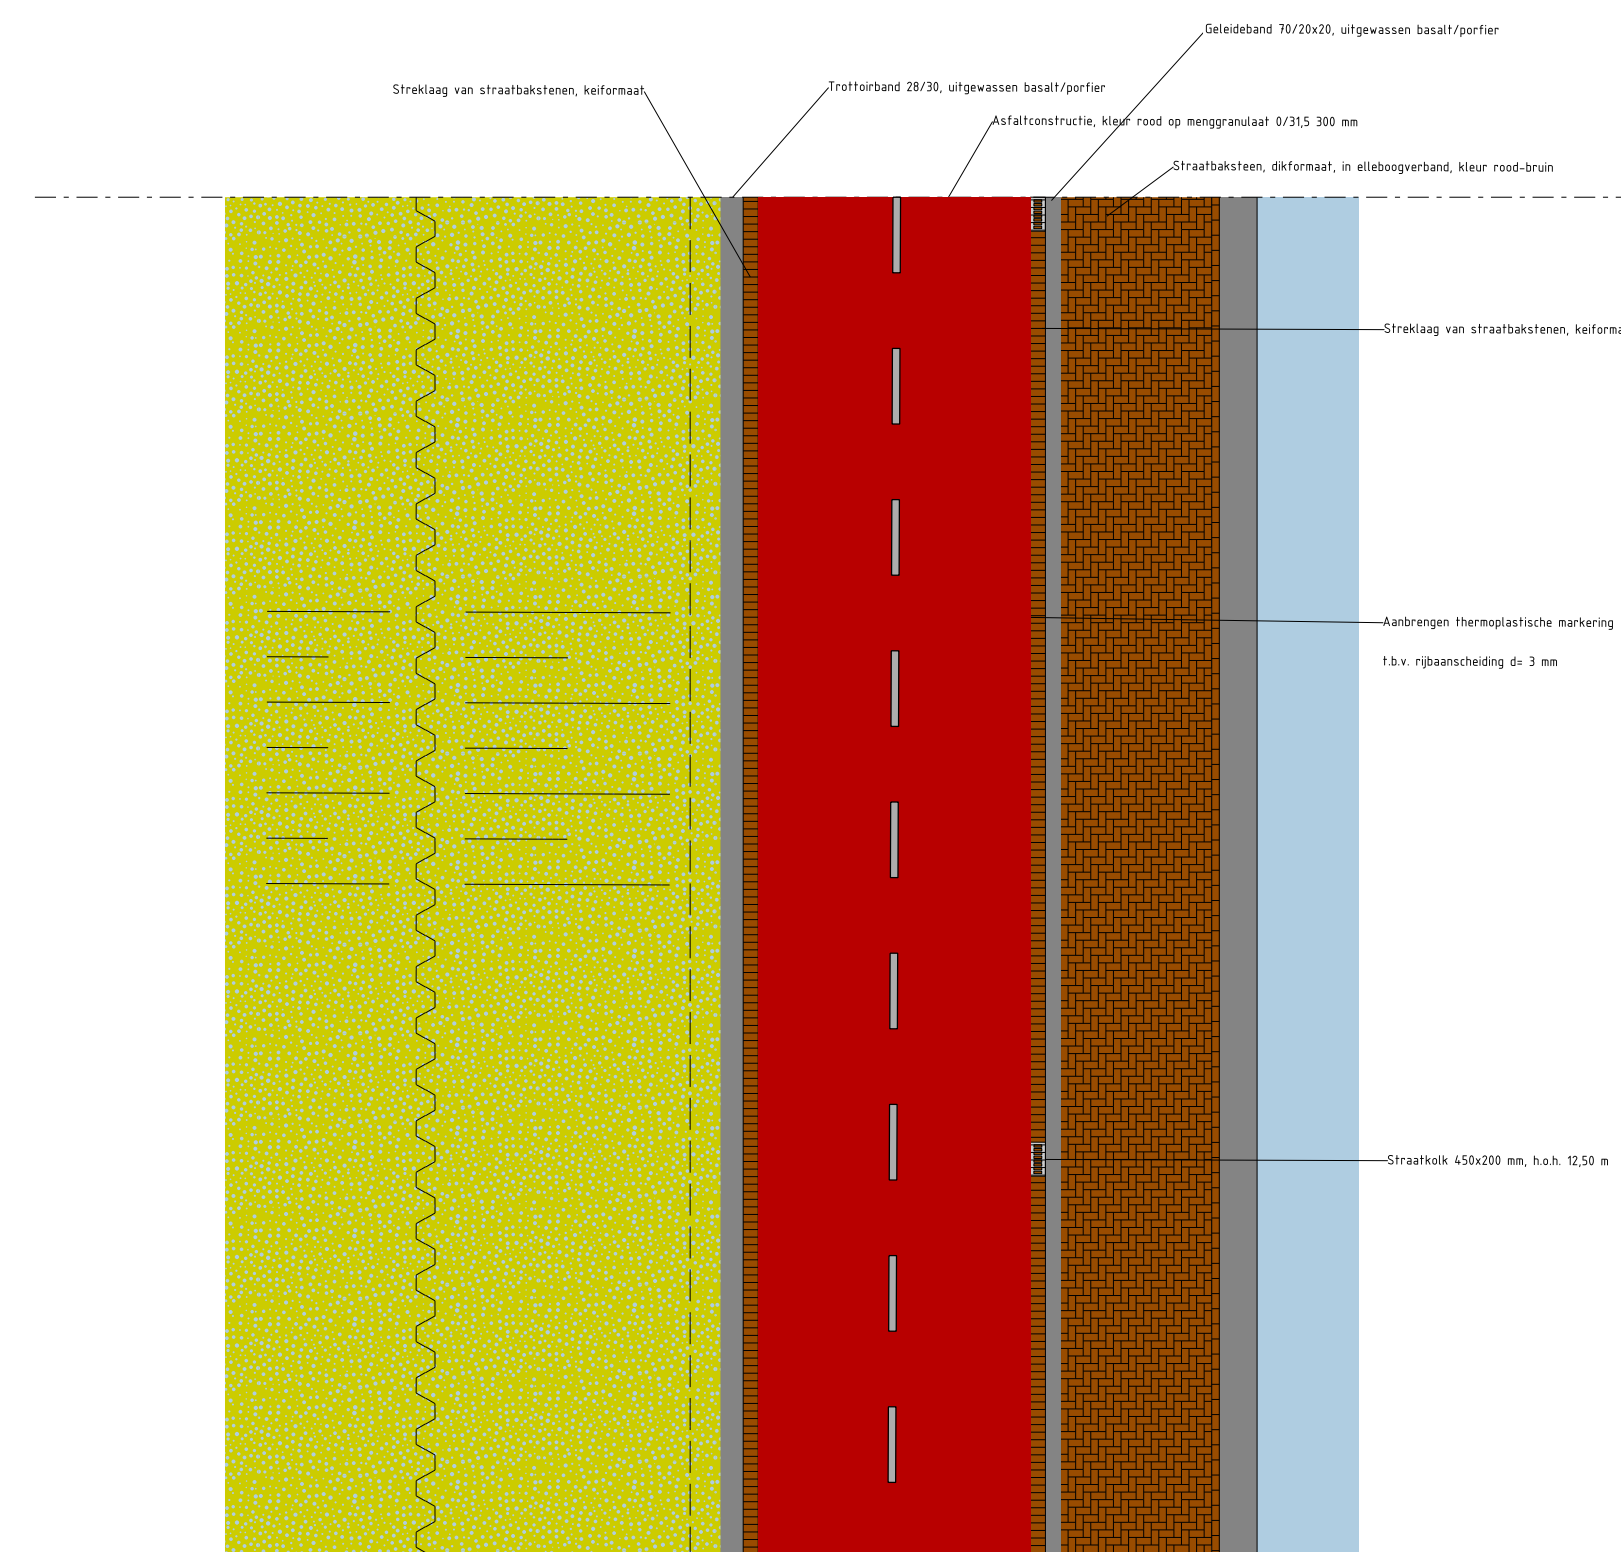

Beschrijving: Aanpassing ontwerp ivm kadastrale grenzen				
Opsteller:	Goedgekeurd en vrijgegeven:	Paraaf:	Datum:	Wijziging:
T.Z.	E.K.		11-12-2018	B
Beschrijving: Aanpassingen n.a.v. inspraak en CVC				
Opsteller:	Goedgekeurd en vrijgegeven:	Paraaf:	Datum:	Wijziging:
T.Z.	E.K.		19-09-2018	A
 Ingenieursbureau				
Opdrachtgever: Gemeente Amsterdam				
Project: Fietspad Dijkgracht Oost				
Onderdeel: Nieuwe situatie				
Overzicht				
Status:	Fase:	Behoort bij:	Schaal:	
Concept	Definitief Ontwerp	Bestek	1:100 1:200 1:500	
Opsteller:	Goedgekeurd en vrijgegeven:	Paraaf:	Datum:	Formaat:
T.Z.	E.K.		03-09-2018	A0
Projectnummer:	Tekeningnummer:	Bladnummer:	Aantal bladen:	Wijziging:
32974	32974-02	2	2	B
Auteursrechten voorbehouden		Documentnr:	Plottedatum: PLTD	
Bestandsnaam: nst				